





0	1	2	3	4	5	6	7	8	9
Сеть, В		400							
Электрическая мощность, кВт		17							
Электрический ток, А		30							
 Схема электрическая принципиальная приточной установки отделения "Формовка" ПУ-4									
						г.Санкт-Петербург, Perfetti Van Melle,ул.Репищева 18			
Изм	Лист	№ докум.	Подпись	Дата	27-08-2025-0005		Лит	Лист	Листов
Разраб.		Князев		05.25				1	8
Провер.									
Т. контр.									
Н. контр.									
Утверд.					ПУ-4		 АИТ-КОМПЛЕКТ АВТОМАТИЗАЦИЯ ПРОЦЕССОВ www.aitkomplekt.ru		

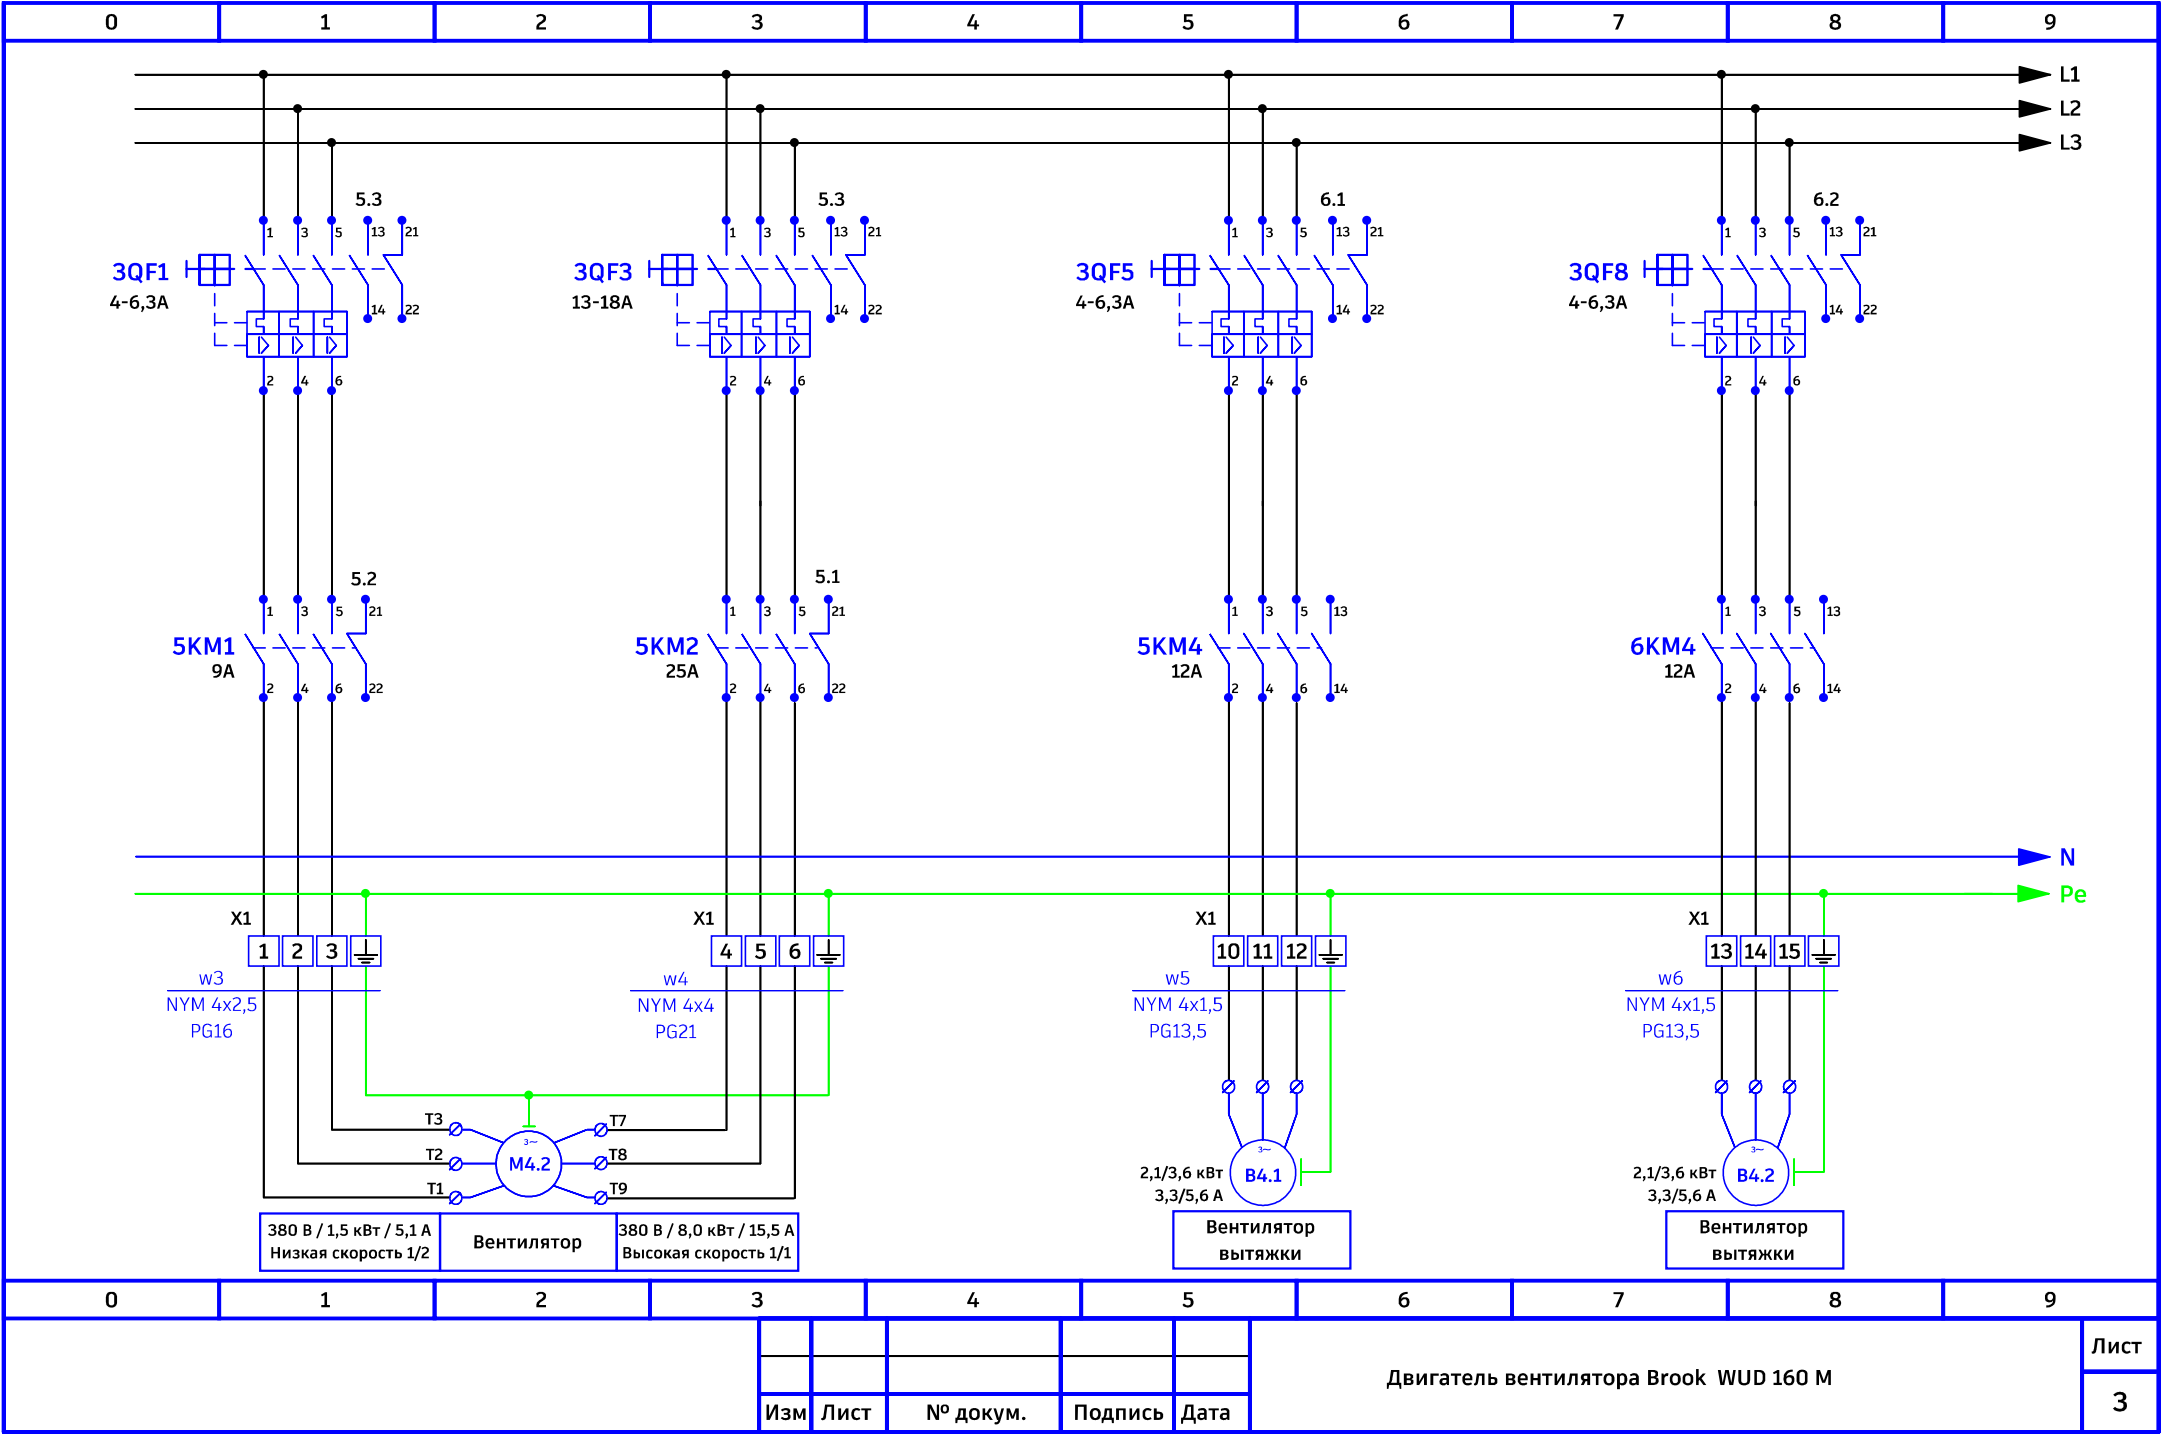

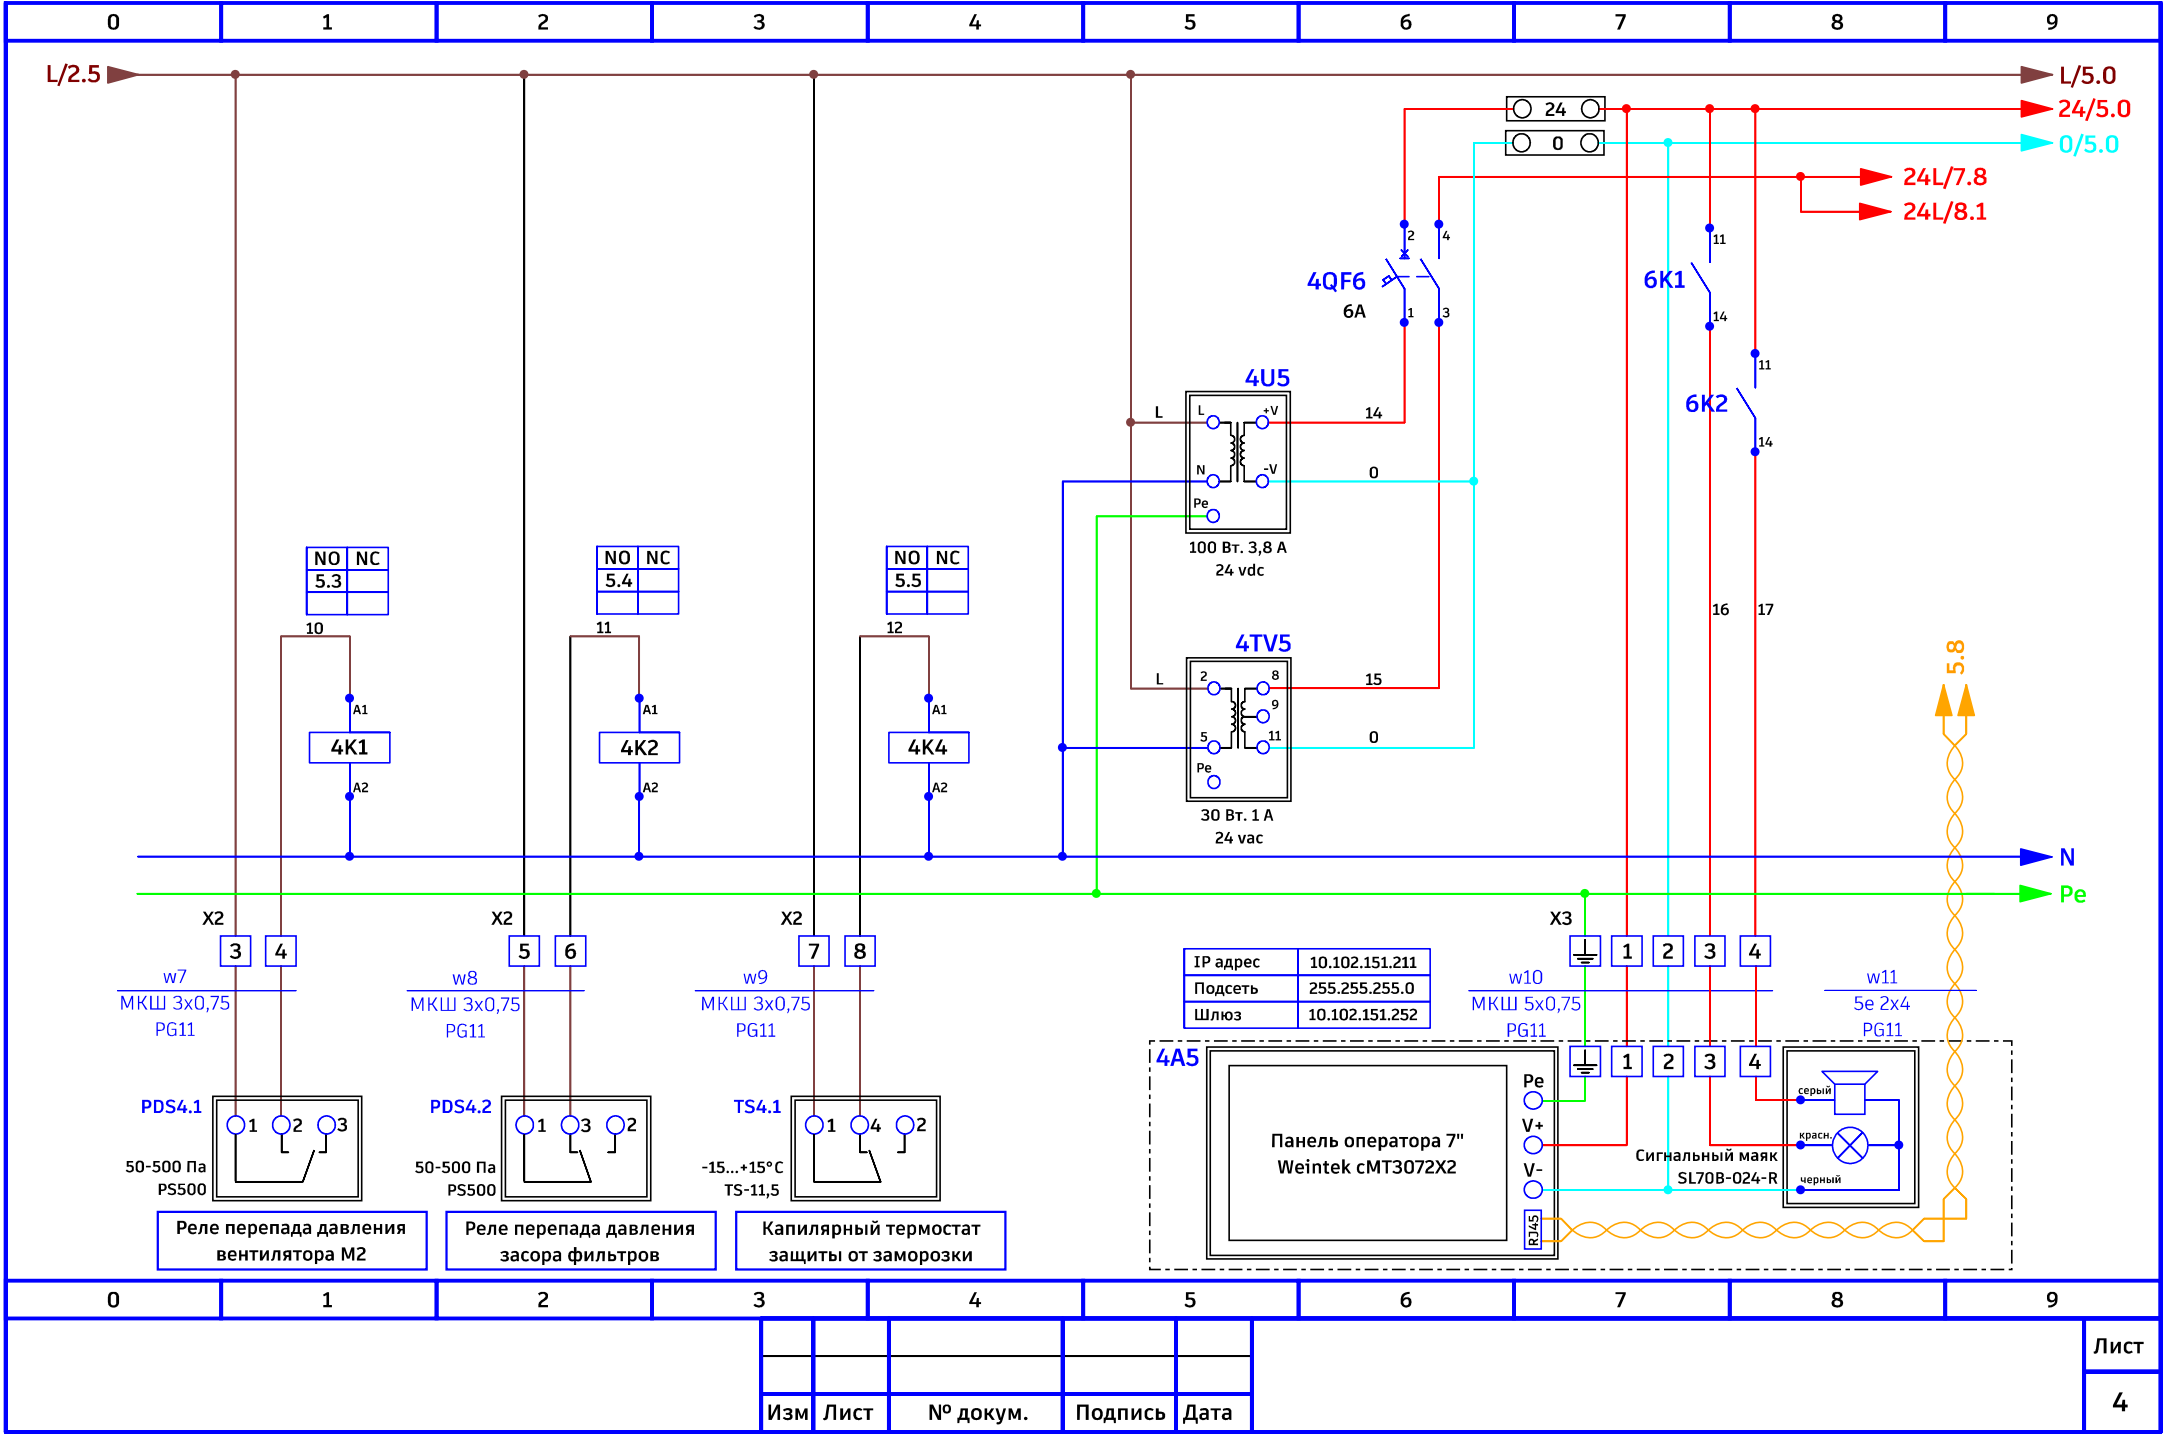

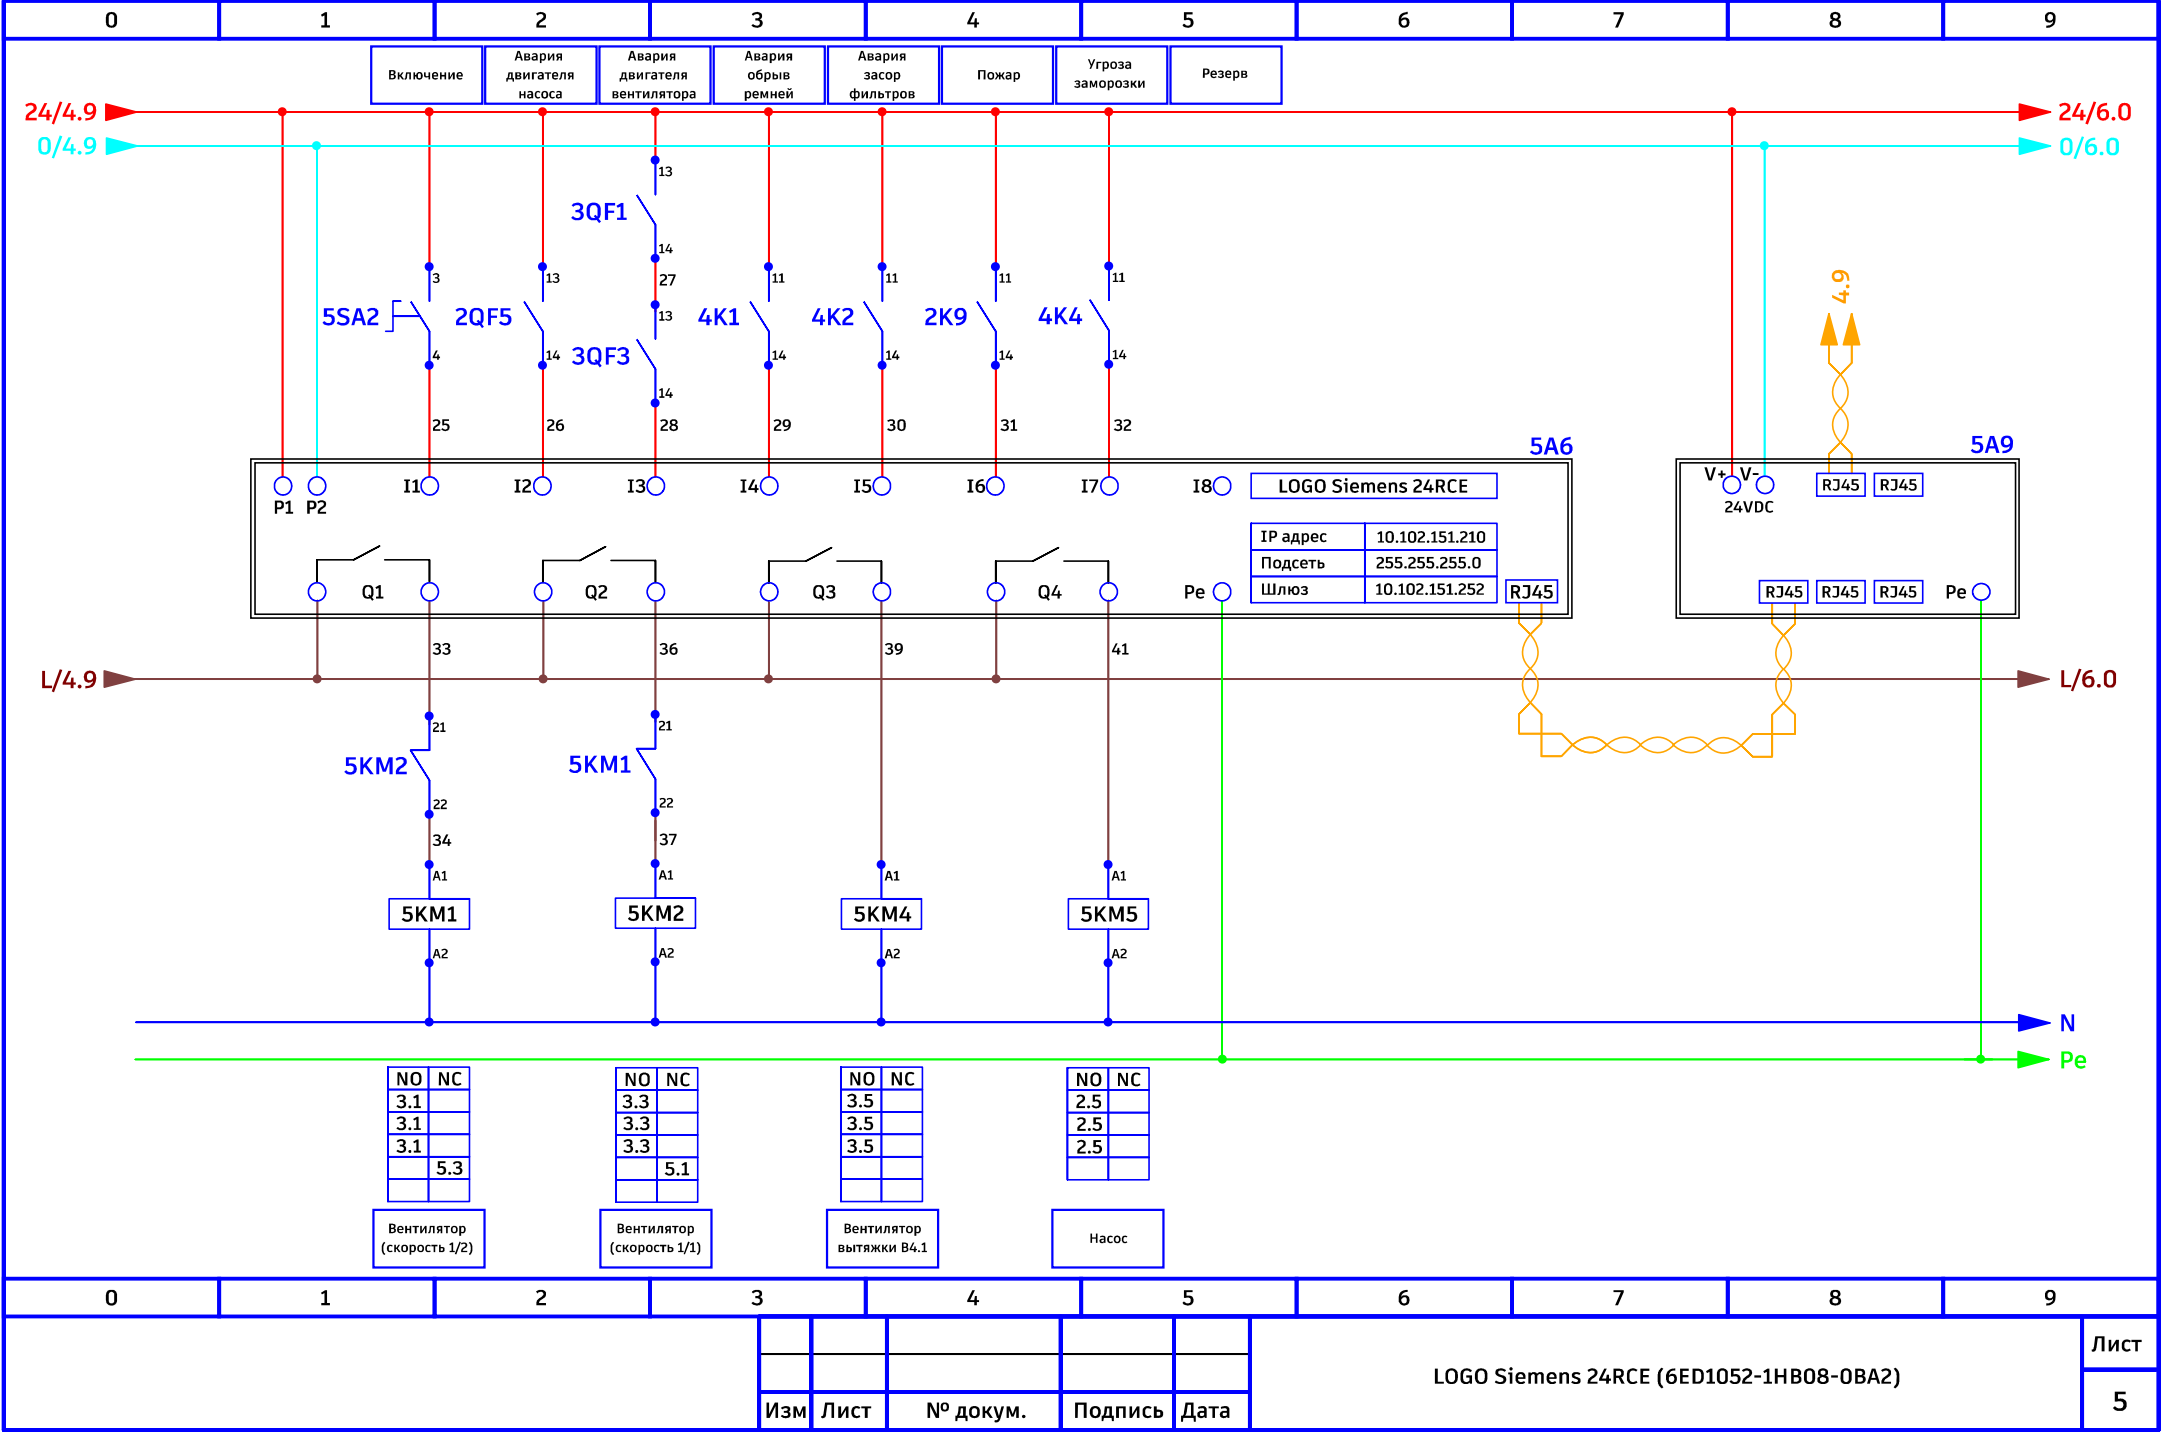

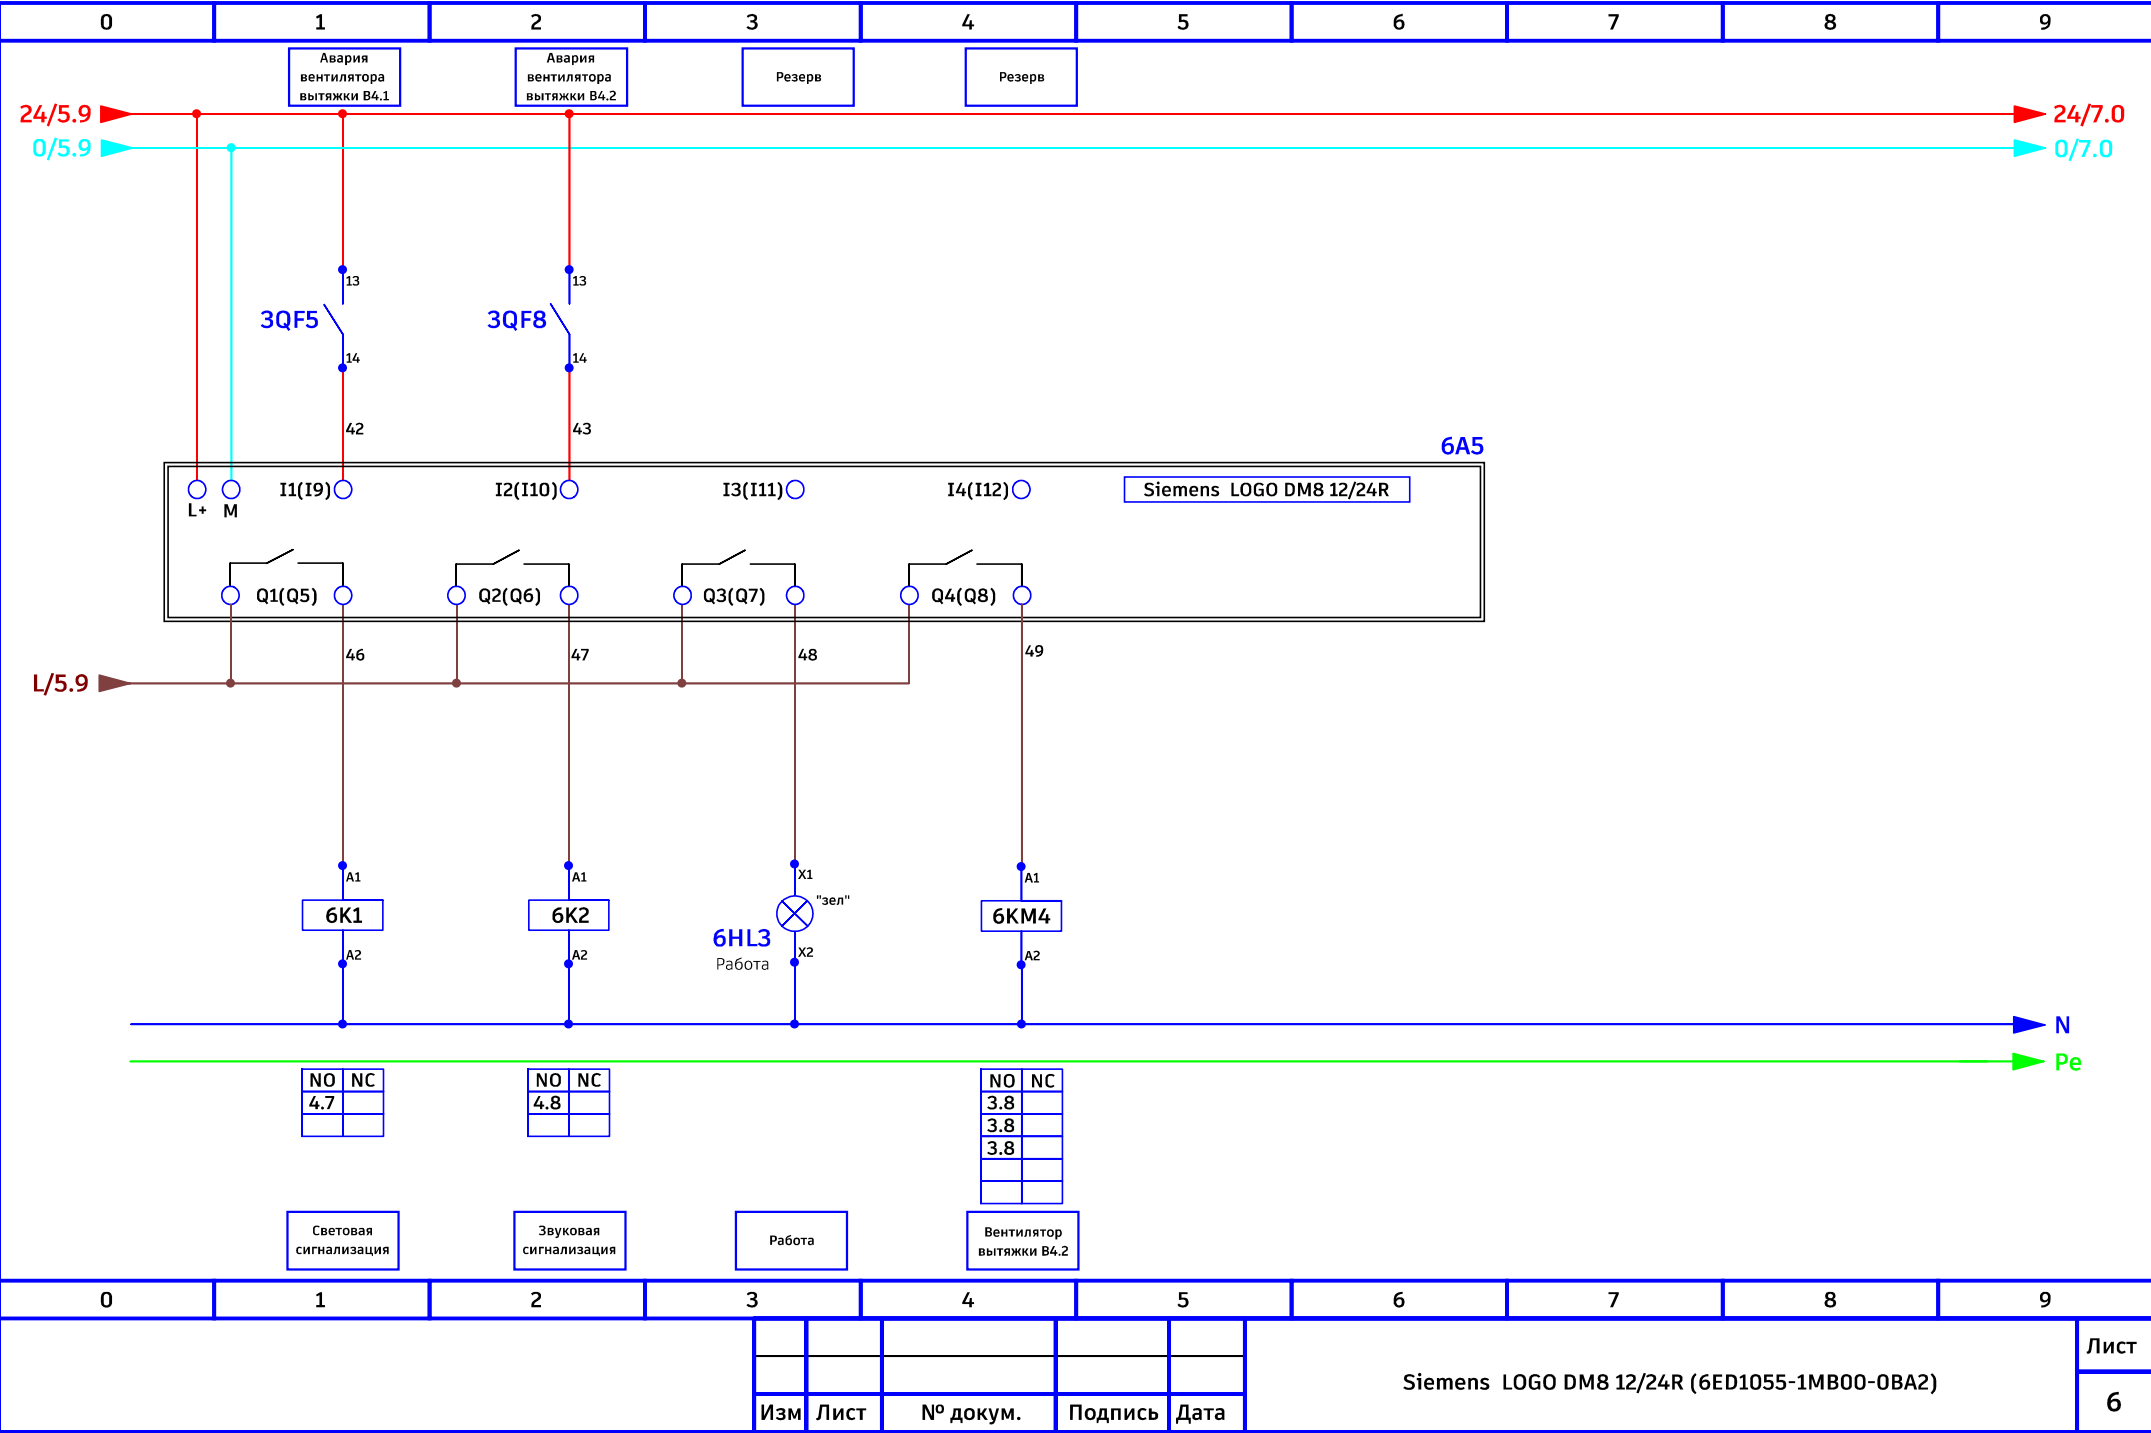

Формат А4

