






13-09-2026-0011										
0	1	2	3	4	5	6	7	8	9	
Схема электрическая принципиальная шкафа управления приточной установкой ПУ-11 (столовая и душевая)										
					г.Санкт-Петербург, ул. Репищева, д. 18. Perfetti Van Melle					
Изм	Лист	№ документа	Подпись	Дата				Лит	Лист	Листов
Разраб.		Князев		09.26					1	9
Провер.										
Т. контр.								ПУ-11  АИТ-КОМПЛЕКТ АВТОМАТИЗАЦИЯ ПРОЦЕССОВ WWW.AITKOMPLEKT.RU		
Н. контр.										
Утверд.										

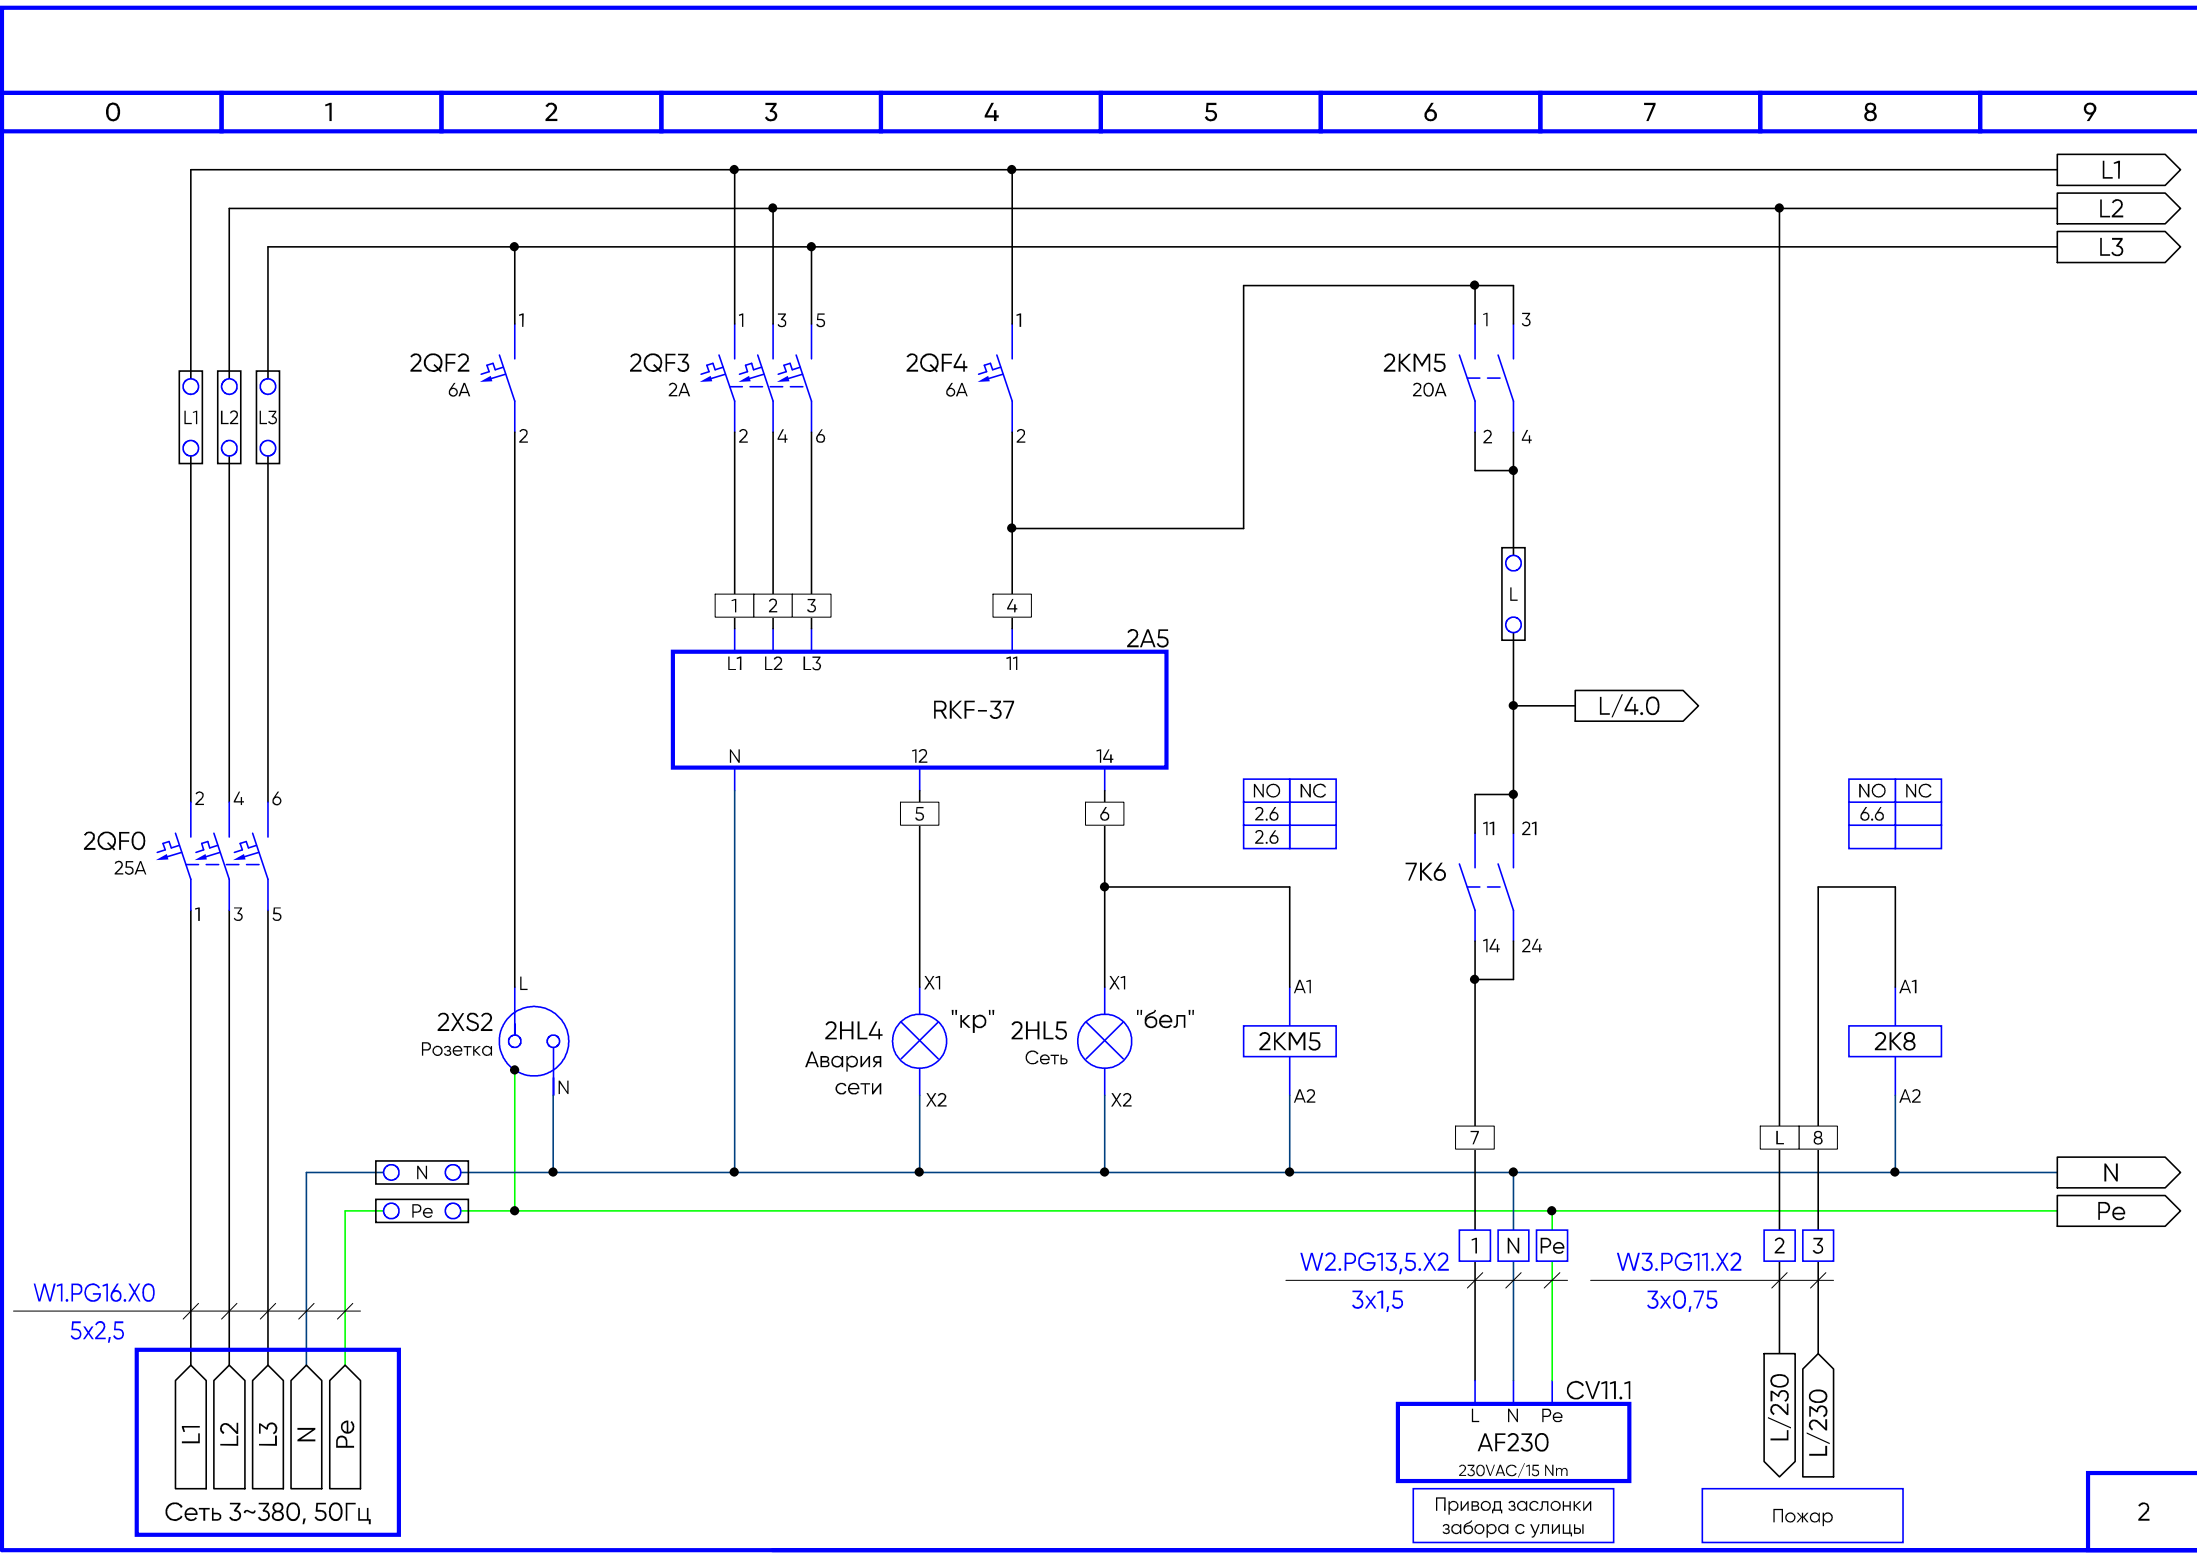

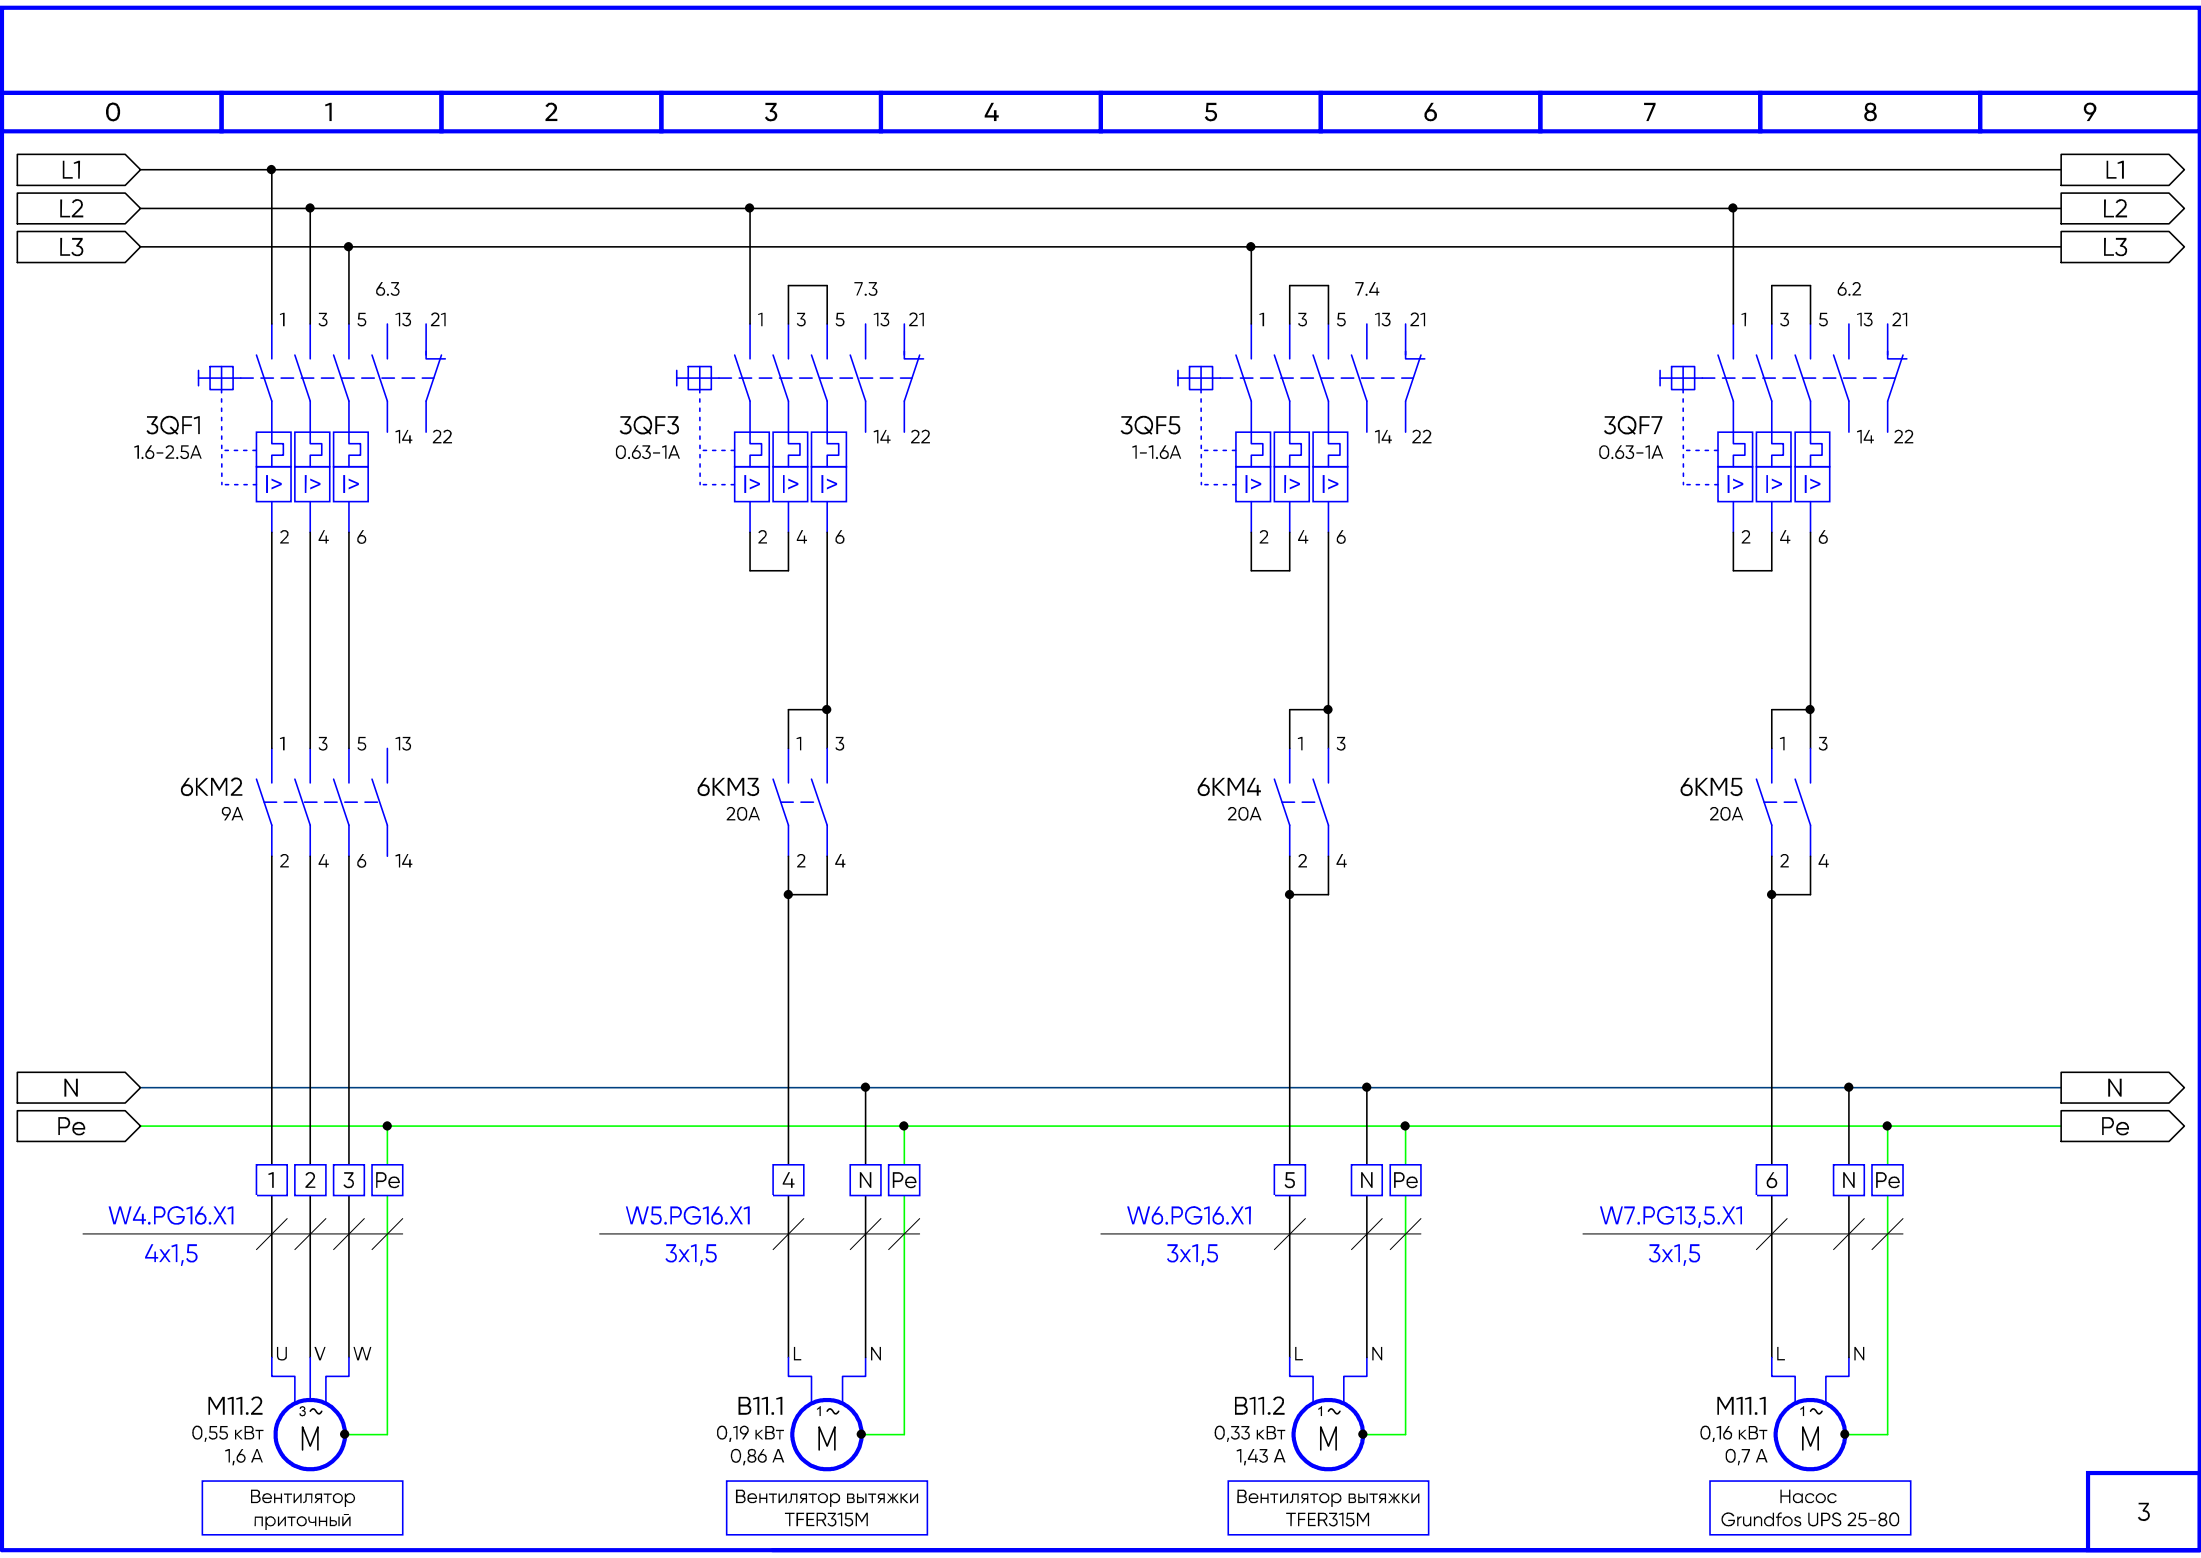

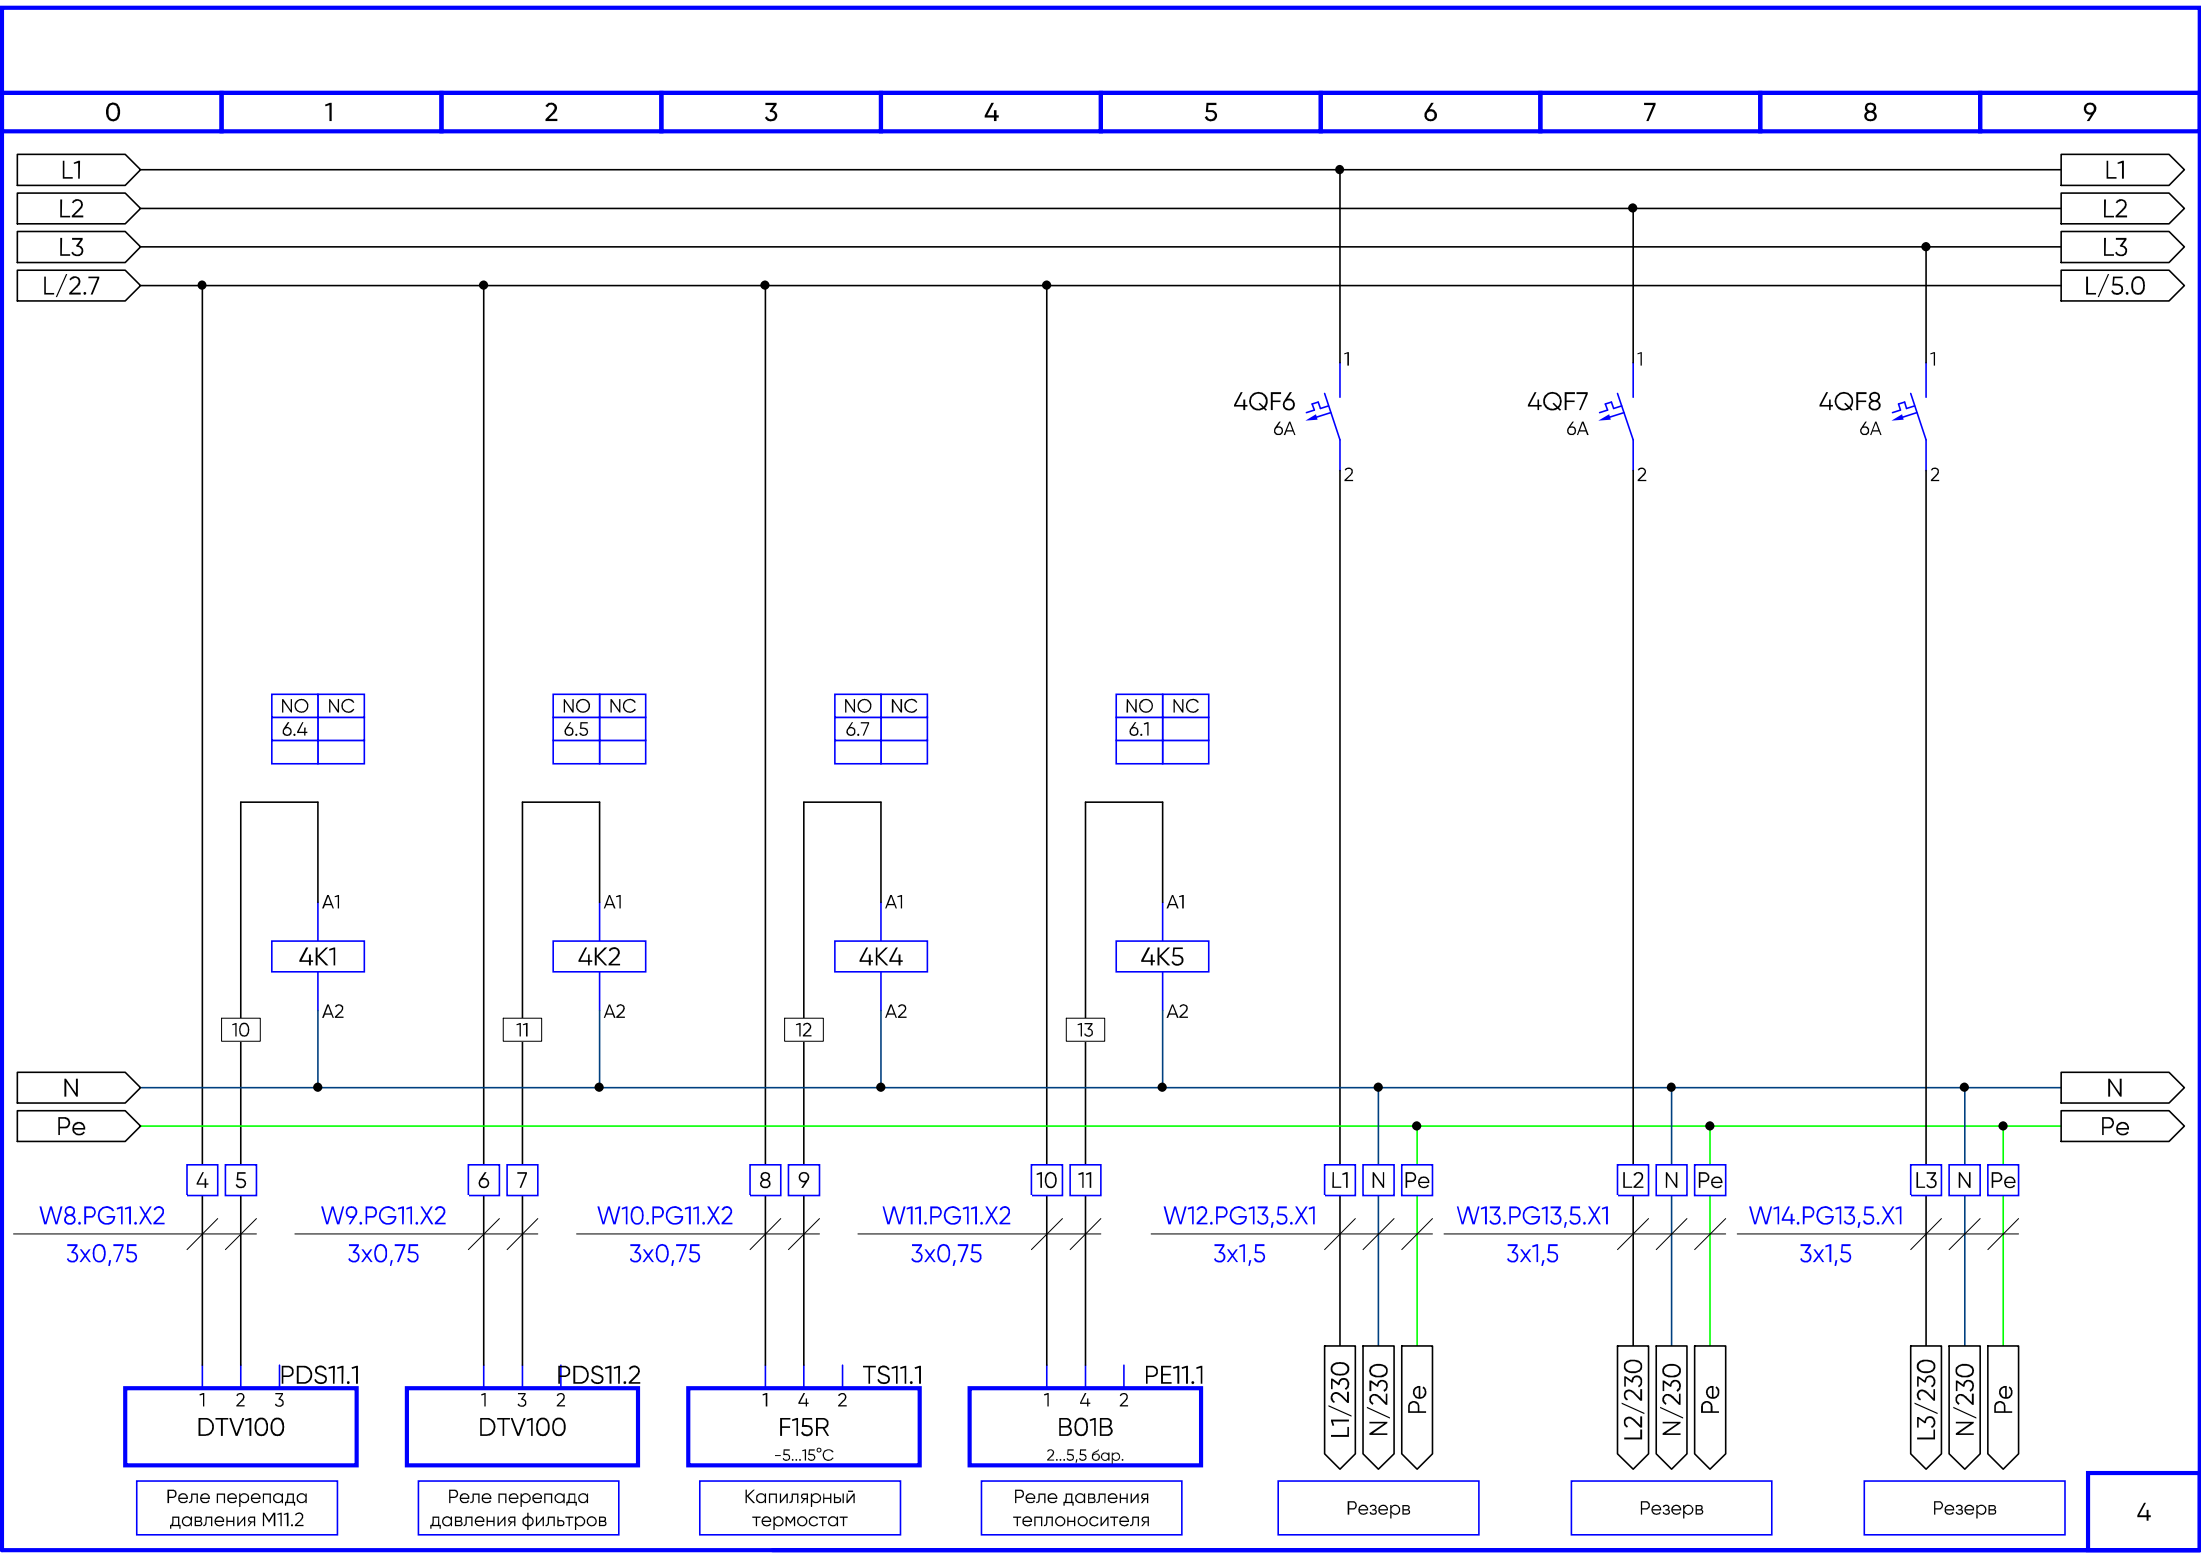

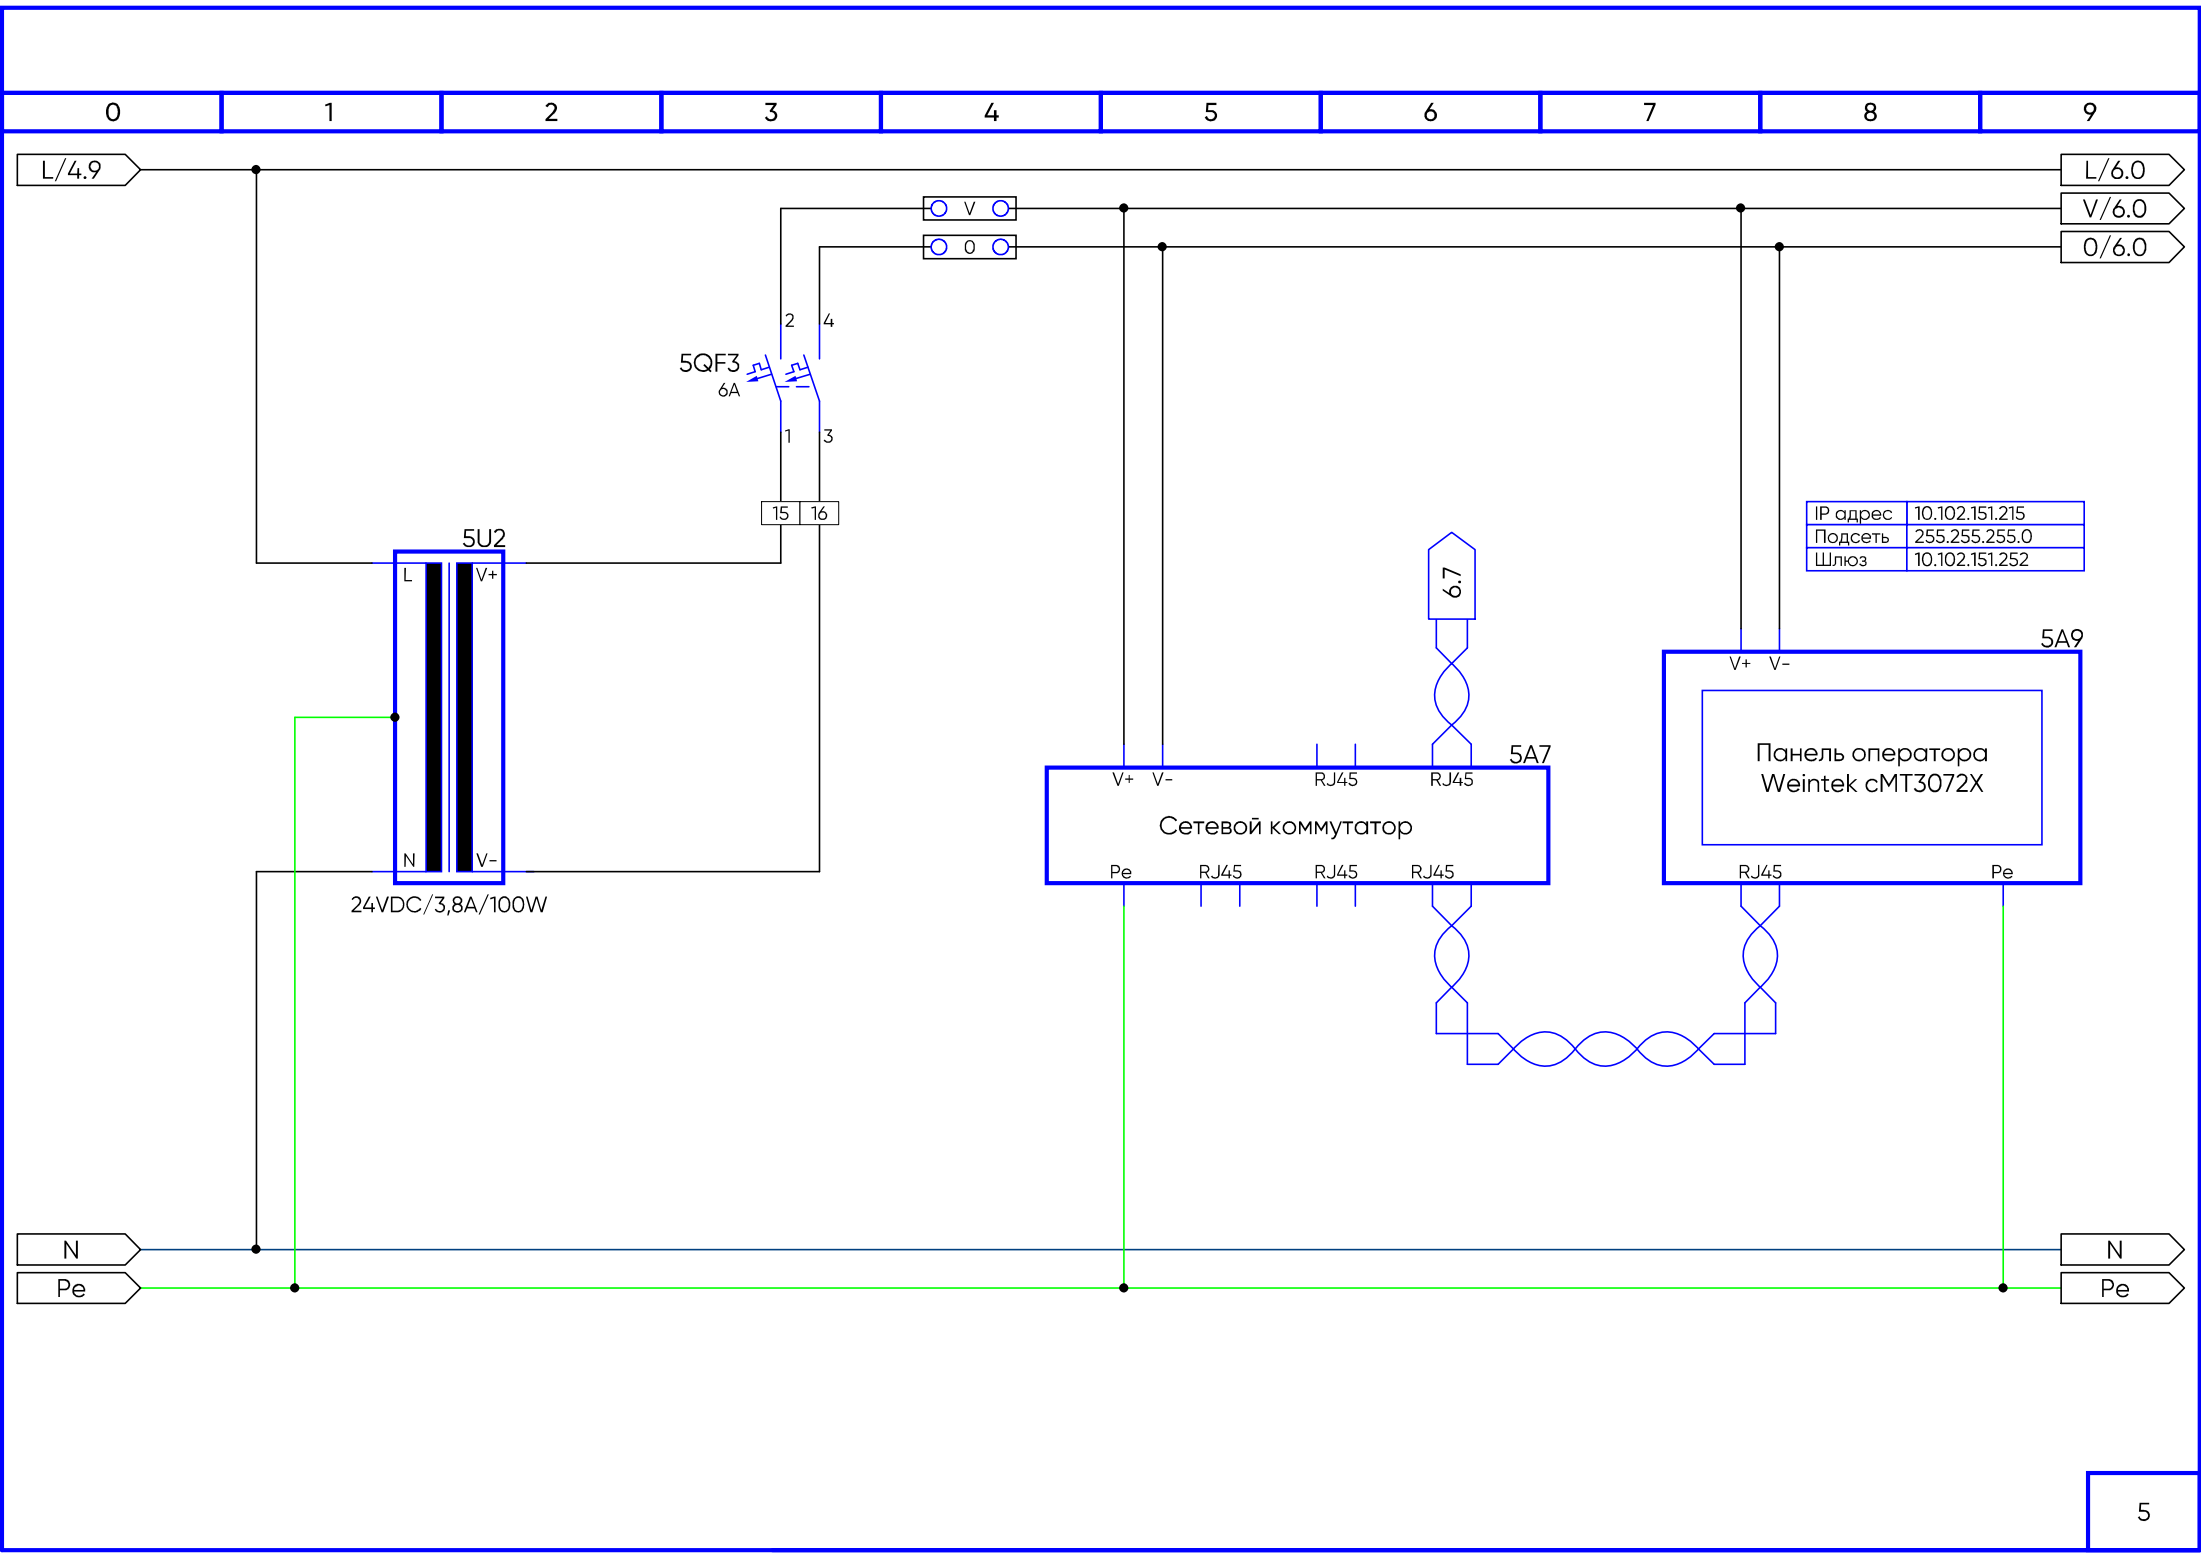

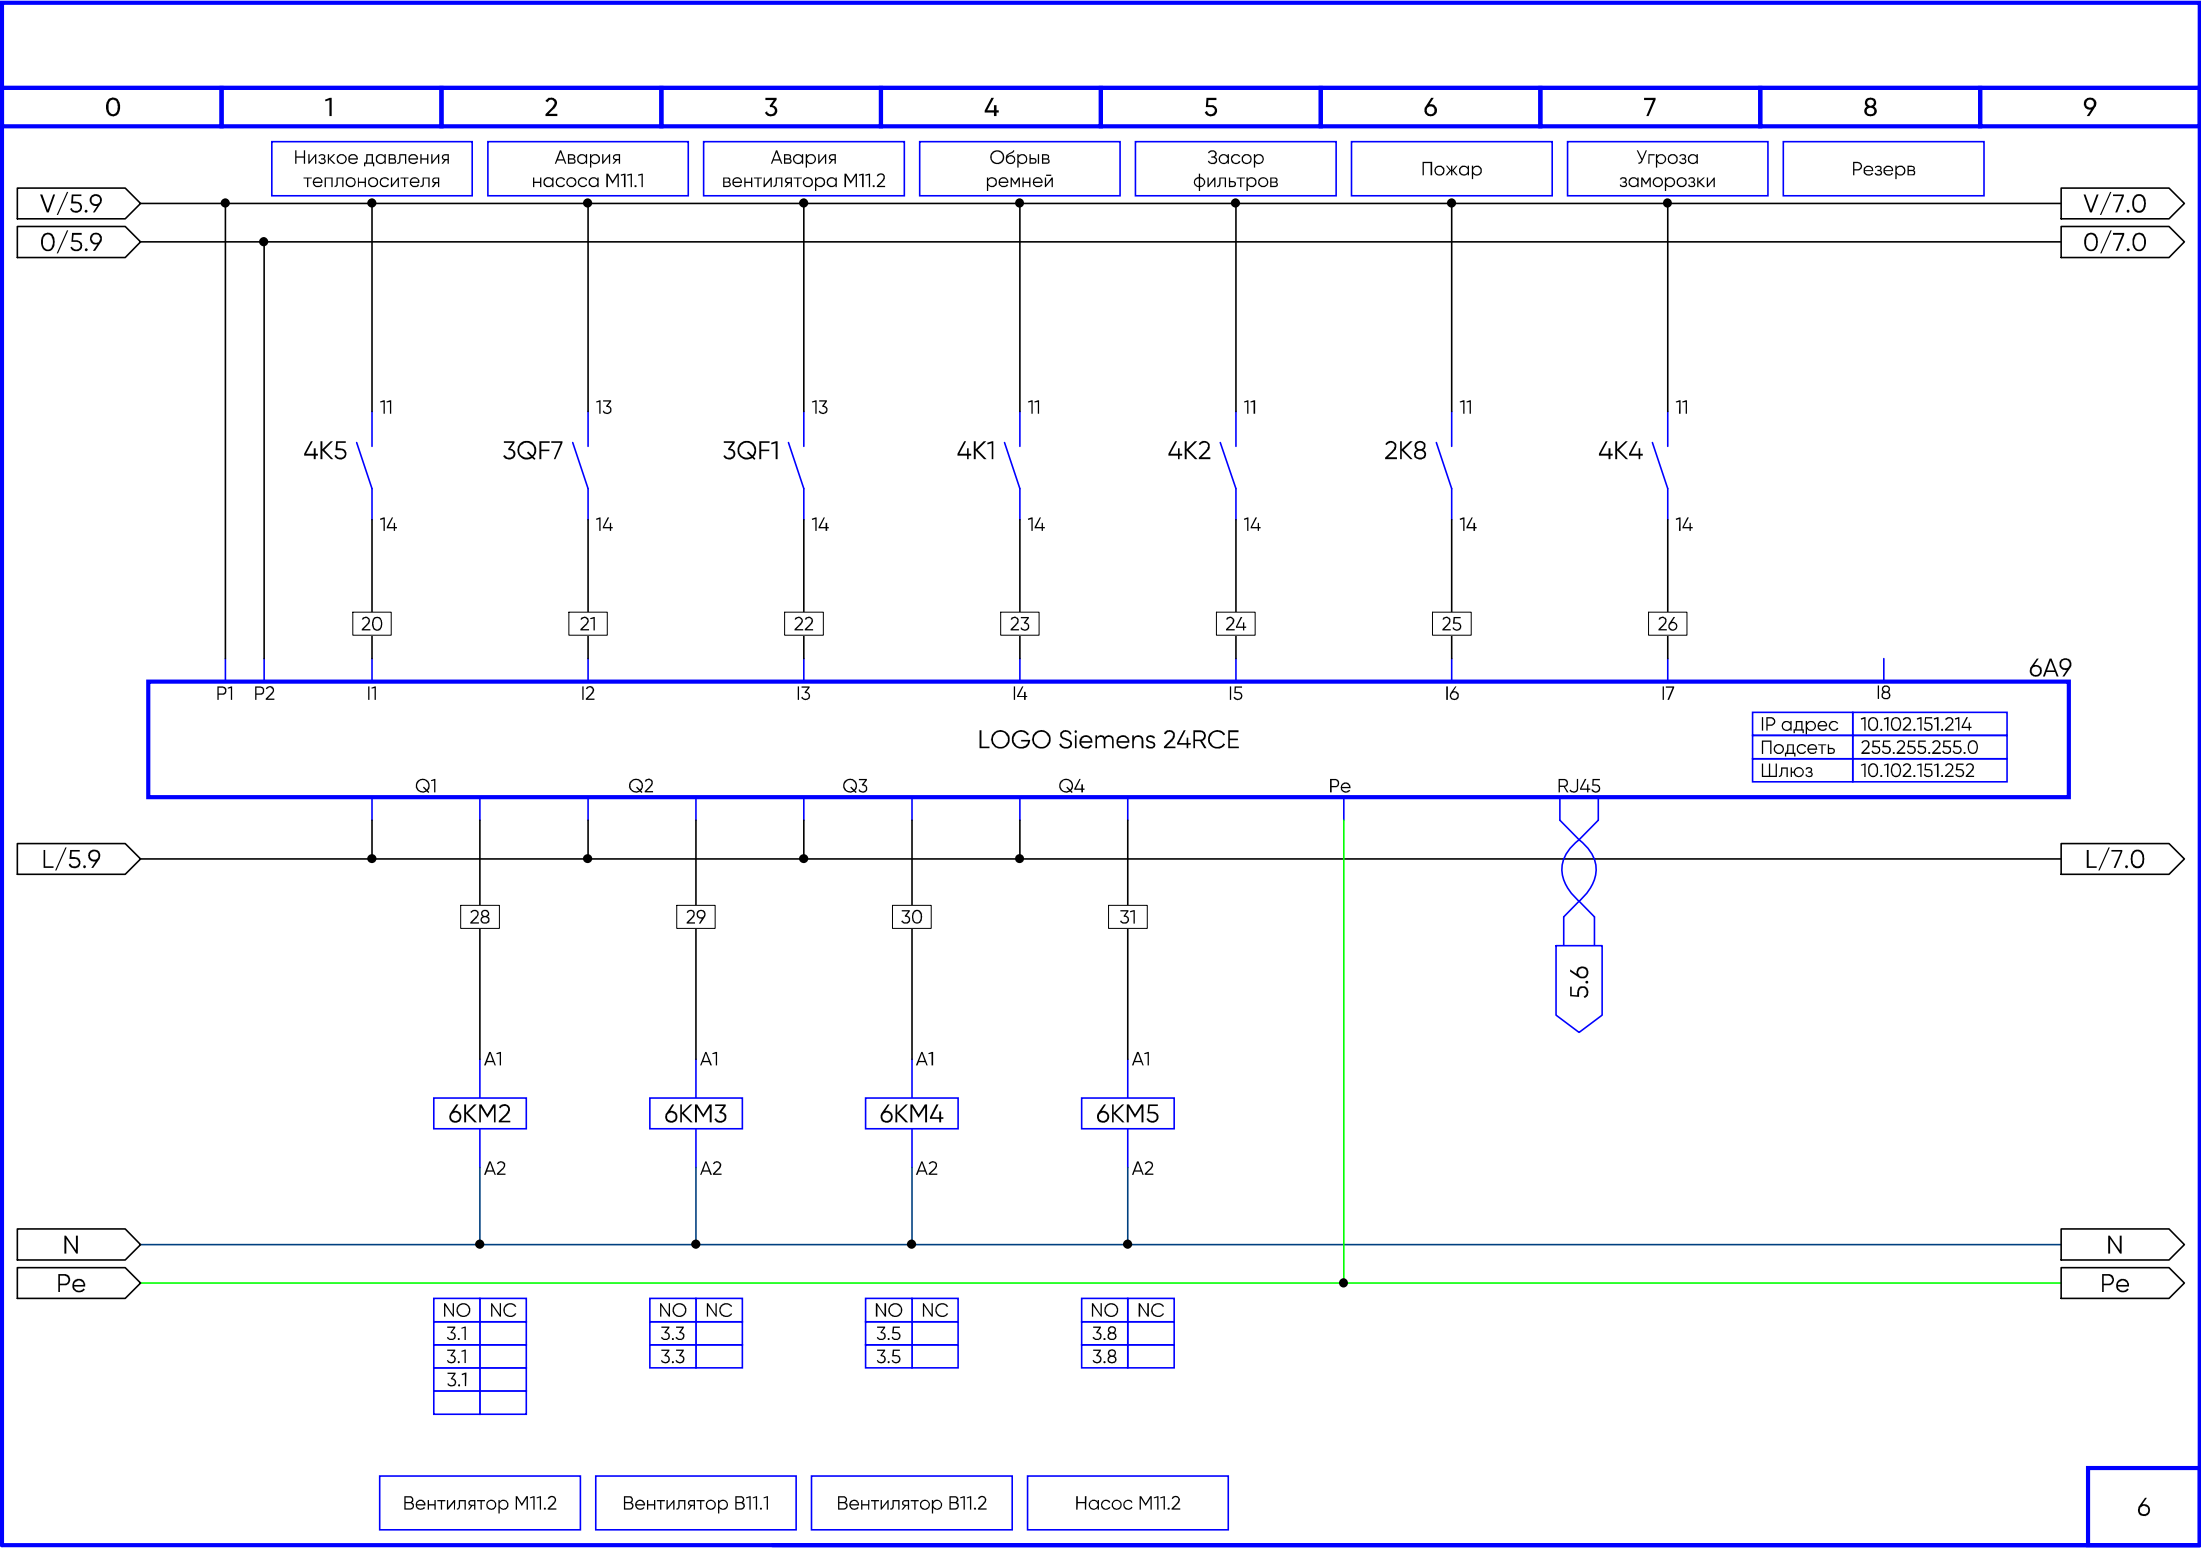

5.6

